


# KONSTRUKCJA NAWIERZCHNI

## PRZEKRÓJ a-a

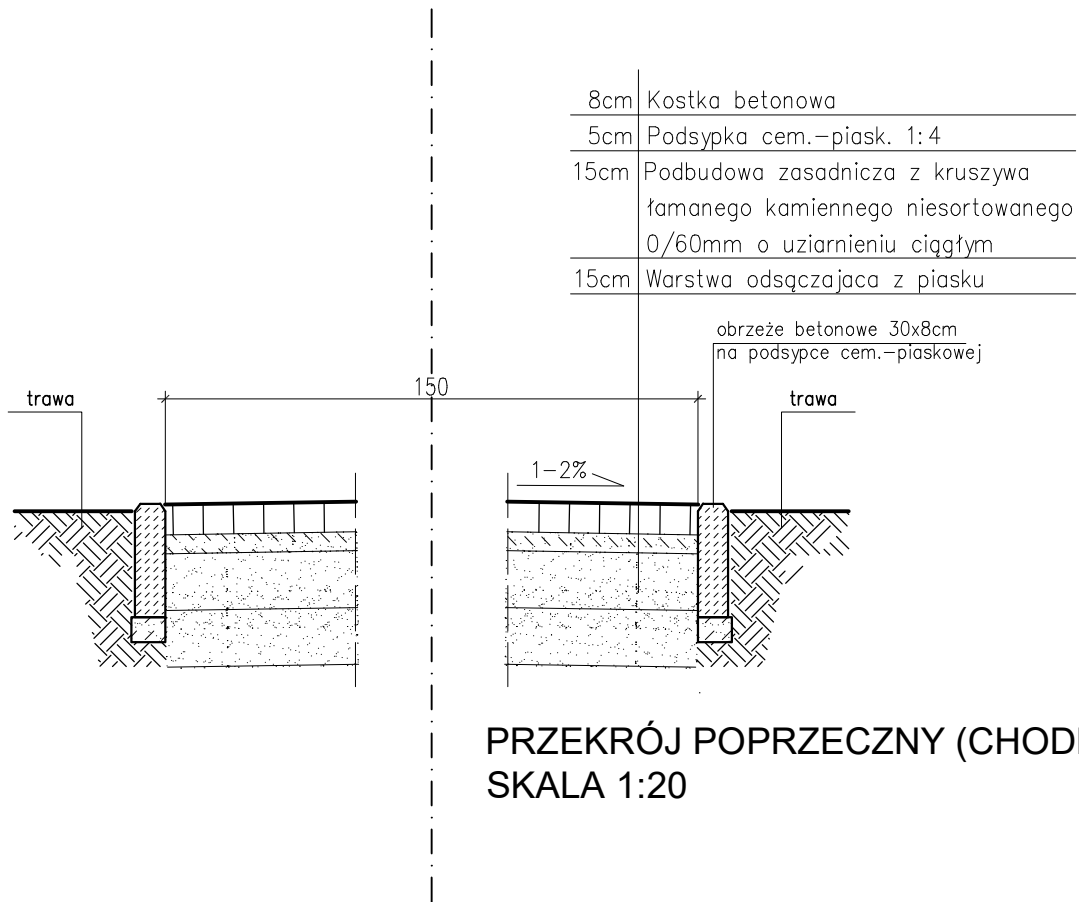

PRZEKRÓJ POPRZECZNY (CHODNIK)  
SKALA 1:20

Zespół projektowy :	Imię i nazwisko :	Nr upr. :	Podpis :	<b>ARCHITEKT</b>	e-mail: aw-t@o2.pl kom.661-241-180 NIP 692-225-90-11 REGON 020348911
Projektował :	mgr inż. arch. Janusz Terpiłowski (upr. w specj. architektonicznej bez ograniczeń)	41/08/DOIA		mgr inż. arch. JANUSZ TERPIŁOWSKI 59-300 LUBIN PL GRODZIENSKA 14	ArCADia-IntelliCAD Professional 2008 PL Nr lic.: ID # 1333811
				Inwestor :	Obiekt :
				Legnickie Przedsiębiorstwo Wodociągów i Kanalizacji S.A. 59-220 Legnica ul. Nowodworska 1	ZAGOSPODAROWANIE DZIAŁKI dz. nr 18/10, obr. 0032 Przybków 59-220 Legnica, Jed. ew.:026201_1 ul. Nowodworska 1
Branża :	Rysunek :			Data :	Stadium :
ARCHITEKTURA	<b>KONSTRUKCJA NAWIERZCHNI</b>			10.05.2017	P.B.
Skala :	A-A			Rys. nr :	A-2
<b>1:20</b>					