


KONSTRUKCJA NAWIERZCHNI


PRZEKRÓJ b-b

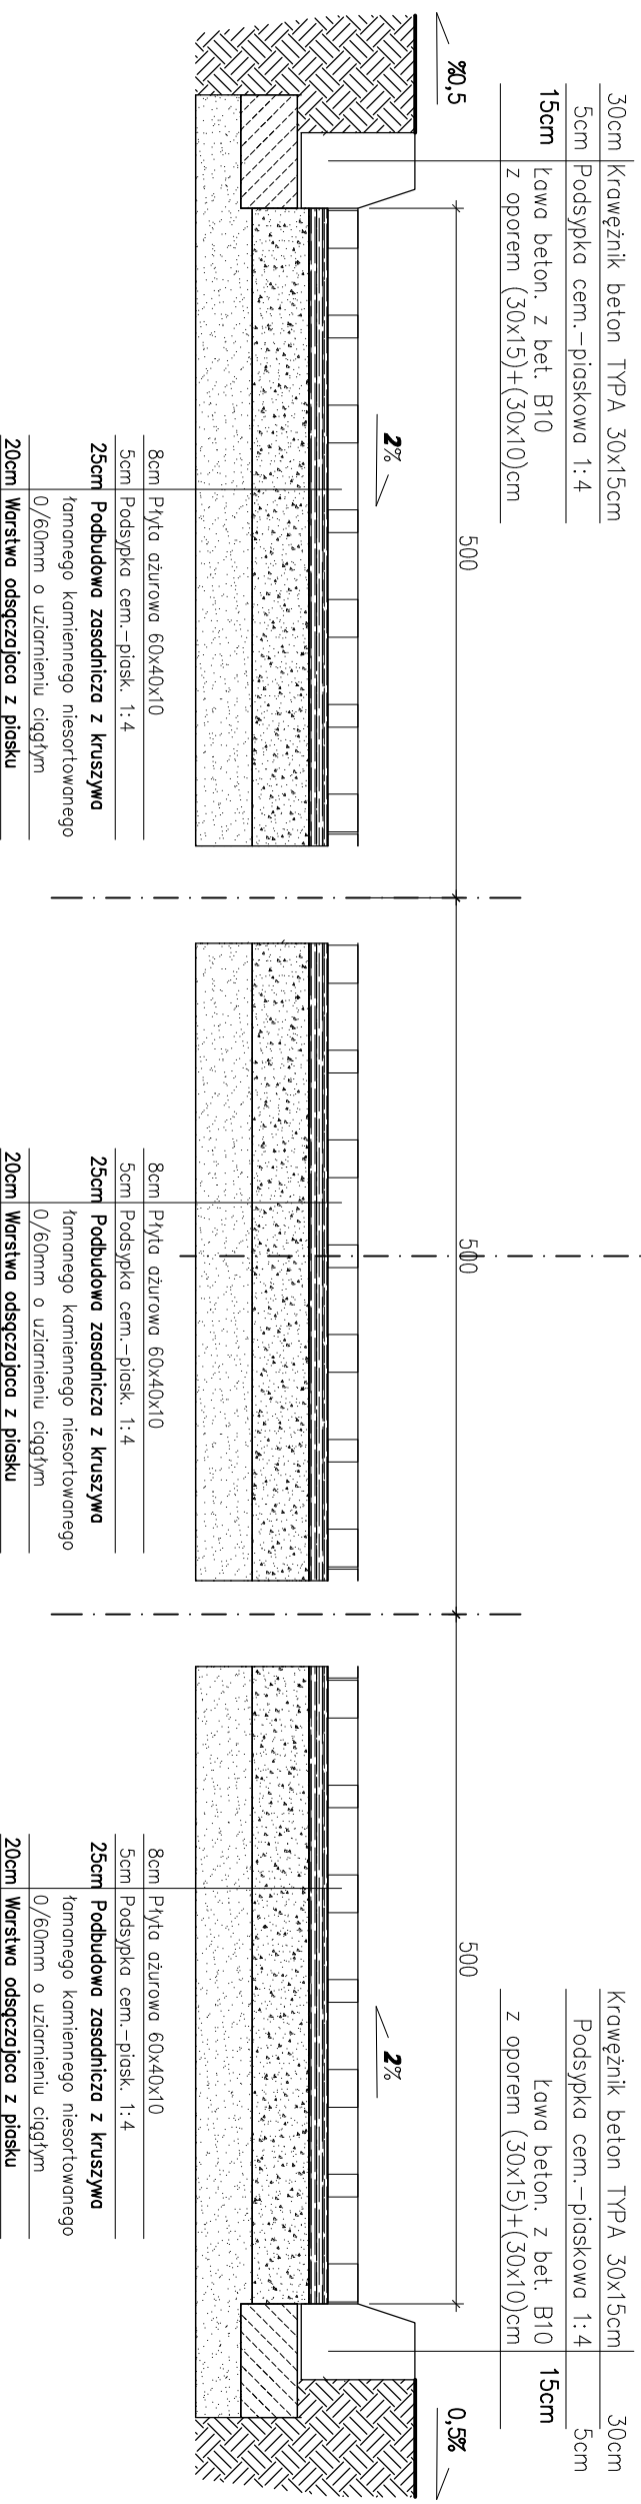

PRZEKRÓJ POPRZECZNY (PRZEZ PLAC) SKALA 1:20

KONSTRUKCJA NAWIERZCHNI

PRZEKRÓJ c-c

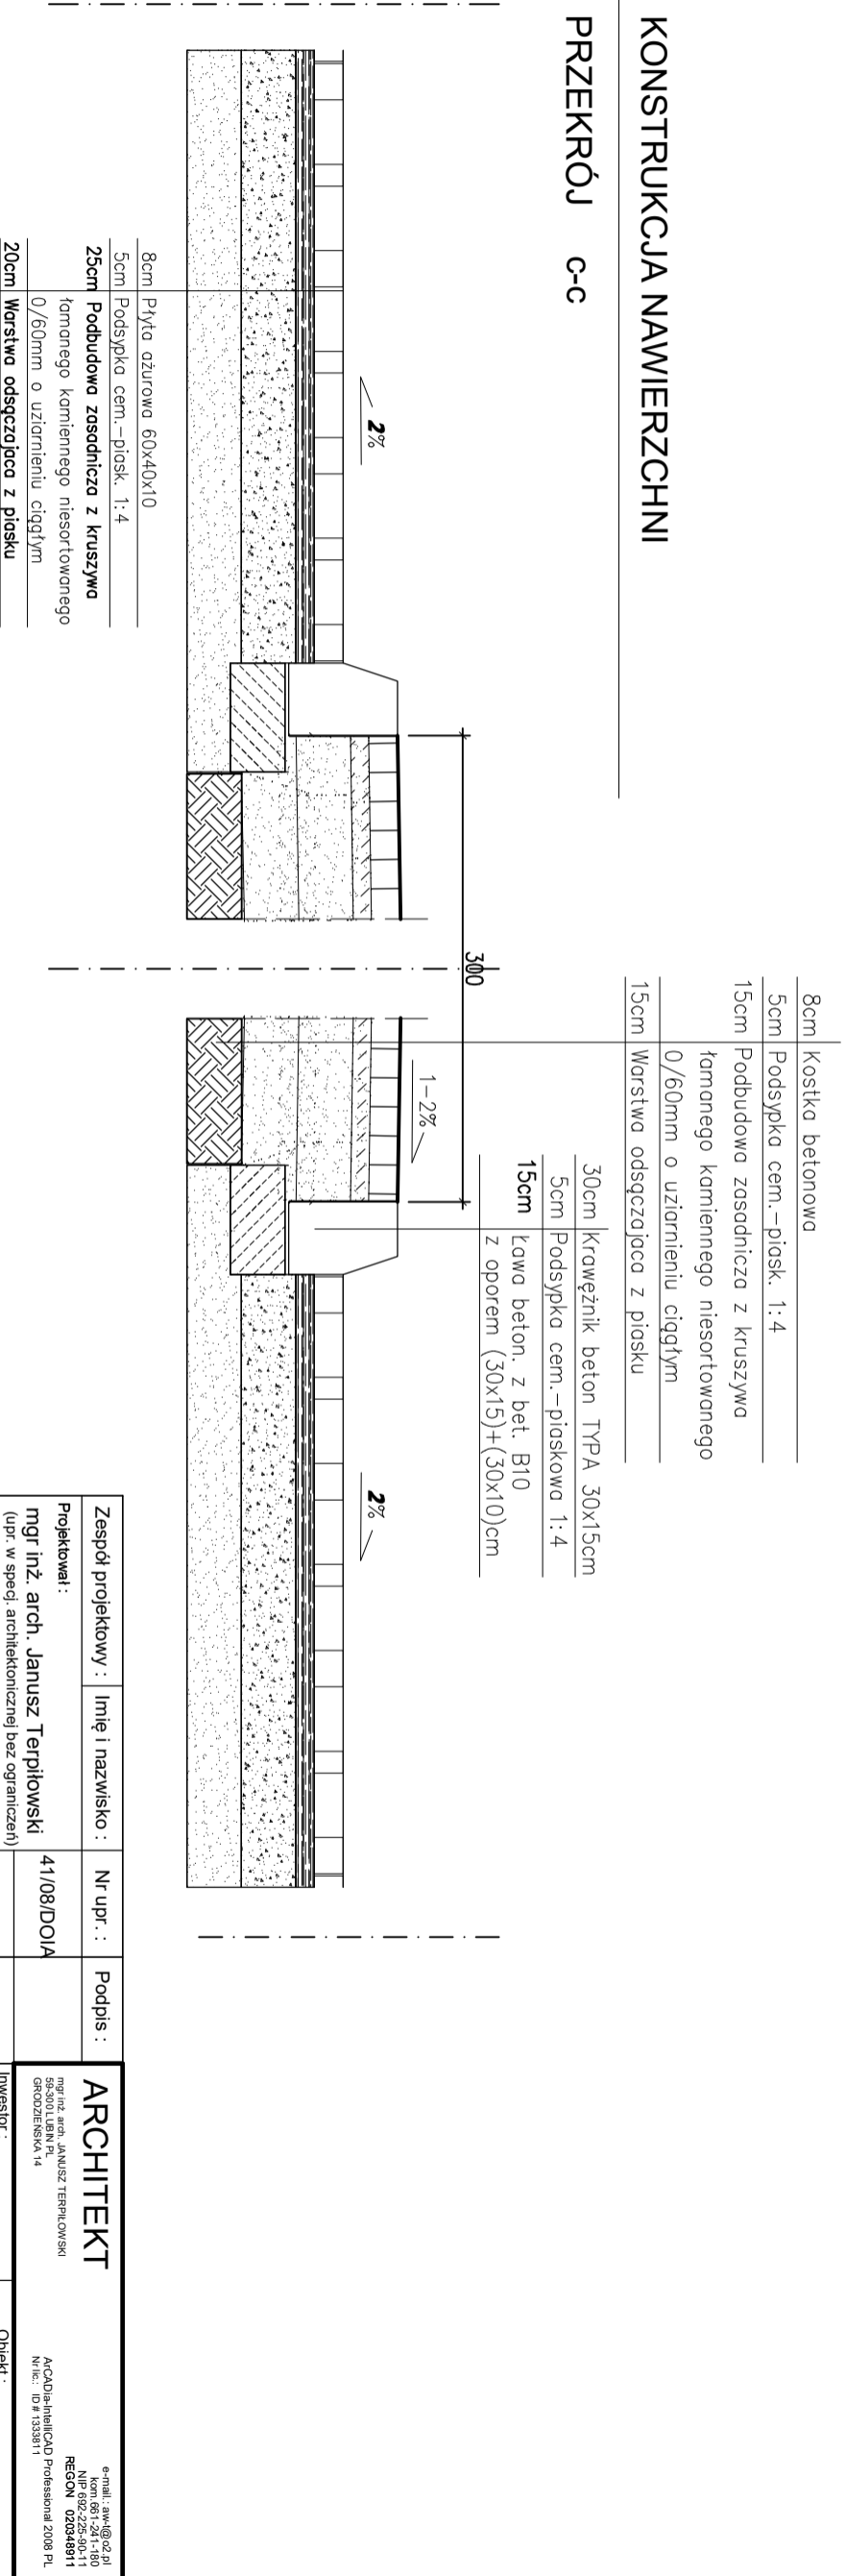

PRZEKRÓJ POPRZECZNY (PRZEZ CHODNIK) SKALA 1:20

Zespół projektowy :		Imię i nazwisko :		Nr upr. :		Podpis :	
Projektował :		41/08/DQA				ARCHITEKT	
mgr inż. arch. Janusz Terpiłowski (upr. w specj. architektonicznej bez ograniczeń)						Inwestor :	
Branża : ARCHITEKTURA		Rysunek : B-B, C-C		KONSTRUKCJA NAWIERZCHNI		Legnickie Przedsiębiorstwo Wodociągów i Kanalizacji S.A. 59-220 Legnica ul. Nowodworska 1	
Skala : 1:20		Data : 10.05.2017		Rys. nr. : A-3		Obiekt : ZAGOSPODAROWANIE DZIAŁKI dz. nr 18/10, obr. 0032 Przybłków 59-220 Legnica, Jed. ew.028201_1 ul. Nowodworska 1	
		e-mail : aw@o2.pl Numer telefonu : 71-440-1111 REGON : 02038811		ARCHIDIAŁA/INICJATYWA Profesjonalnie 2008 PL NIP: 14-133811			