


KONSTRUKCJA NAWIERZCHNI


PRZEKRÓJ d-d

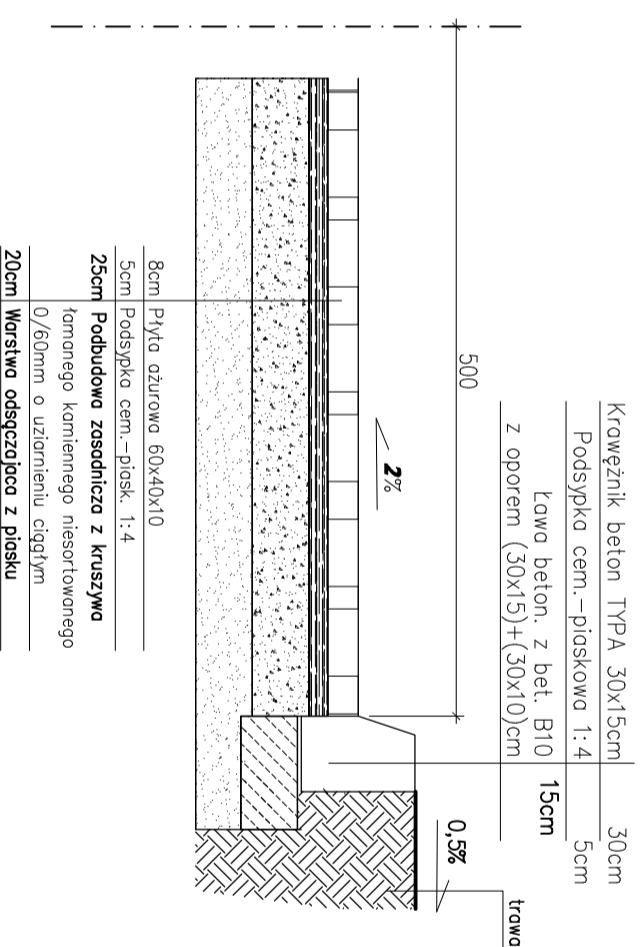

PRZEKRÓJ POPRZECZNY (PRZEZ PLAC) SKALA 1:20

KONSTRUKCJA NAWIERZCHNI

PRZEKRÓJ e-e

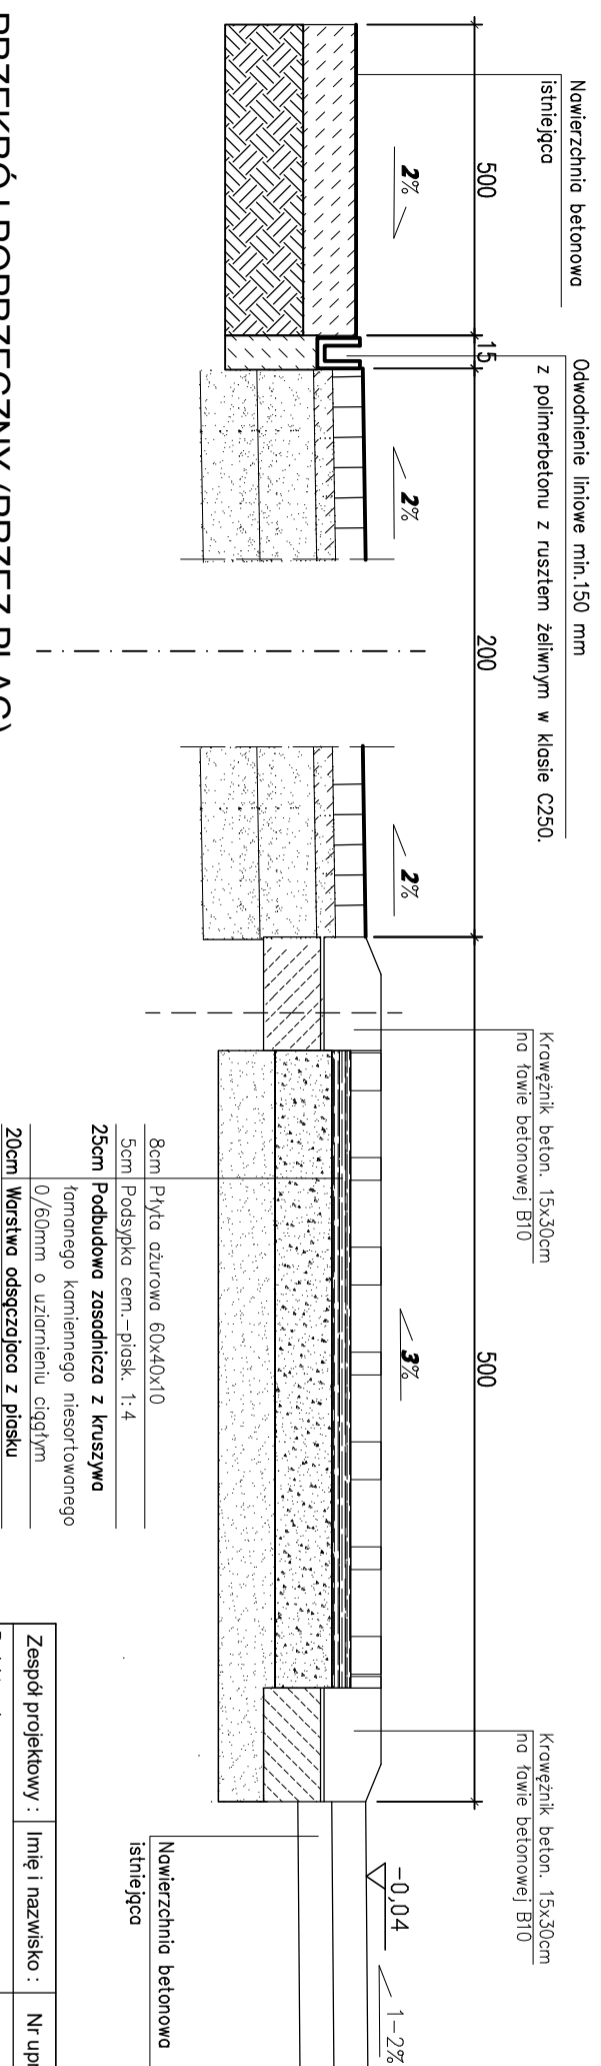

PRZEKRÓJ POPRZECZNY (PRZEZ PLAC) SKALA 1:20

Zespół projektowy :		Imię i nazwisko :		Nr upr. :		Podpis :	
Projektował :		mgr inż. arch. Janusz Terpiłowski (upr. w specj. architektonicznej bez ograniczeń)		41/08/D01A			
Branża :		ARCHITEKTURA		Rysunek :		KONSTRUKCJA NAWIERZCHNI	
Skala :		1:20		D-D, E-E		Data :	
						10.05.2017	
						Rys. nr :	
						A-4	
						Stadium :	
						P.B.	
						e-mail: zhw@o2.pl Numer: 521-1-80 REGON: 02038811	
						ARCHITEKT Legnickie Przedsiębiorstwo Wodociągów i Kanalizacji S.A. 59-220 Legnica ul. Nowodworska 1	
						ACODIA/ARCHCAD Professional 2008 PL Nr lic. ID# 1333811	
						Obiekt :	
						ZAGOSPODAROWANIE DZIAŁKI dz. nr 18/10, obr. 0032 Przybków 59-220 Legnica, Jed. aw.028201_1 ul. Nowodworska 1	