


ZAKRES OPRAWOWANIA - BUDYNEK ADMINISTRACYJNY NR 146

WYTYCZNE I UWAGI :

- A. Fasada zewnętrzna :
 styropian grafitowy
 paroprzepuszczalny np.
 fasada np. EPST0-0,031
 W/mk.
 gr. 10cm, 12cm,
 B. Fasada zewnętrzna z płyt
 warstwowych z pianki
 poliuretanowej:
 1. Kolor nr1 :
 szarograftowy - zbliżony
 RAL 9006 lub 9007
 2. Kolor nr2 :
 srebrniebieski - zbliżony
 RAL 5010

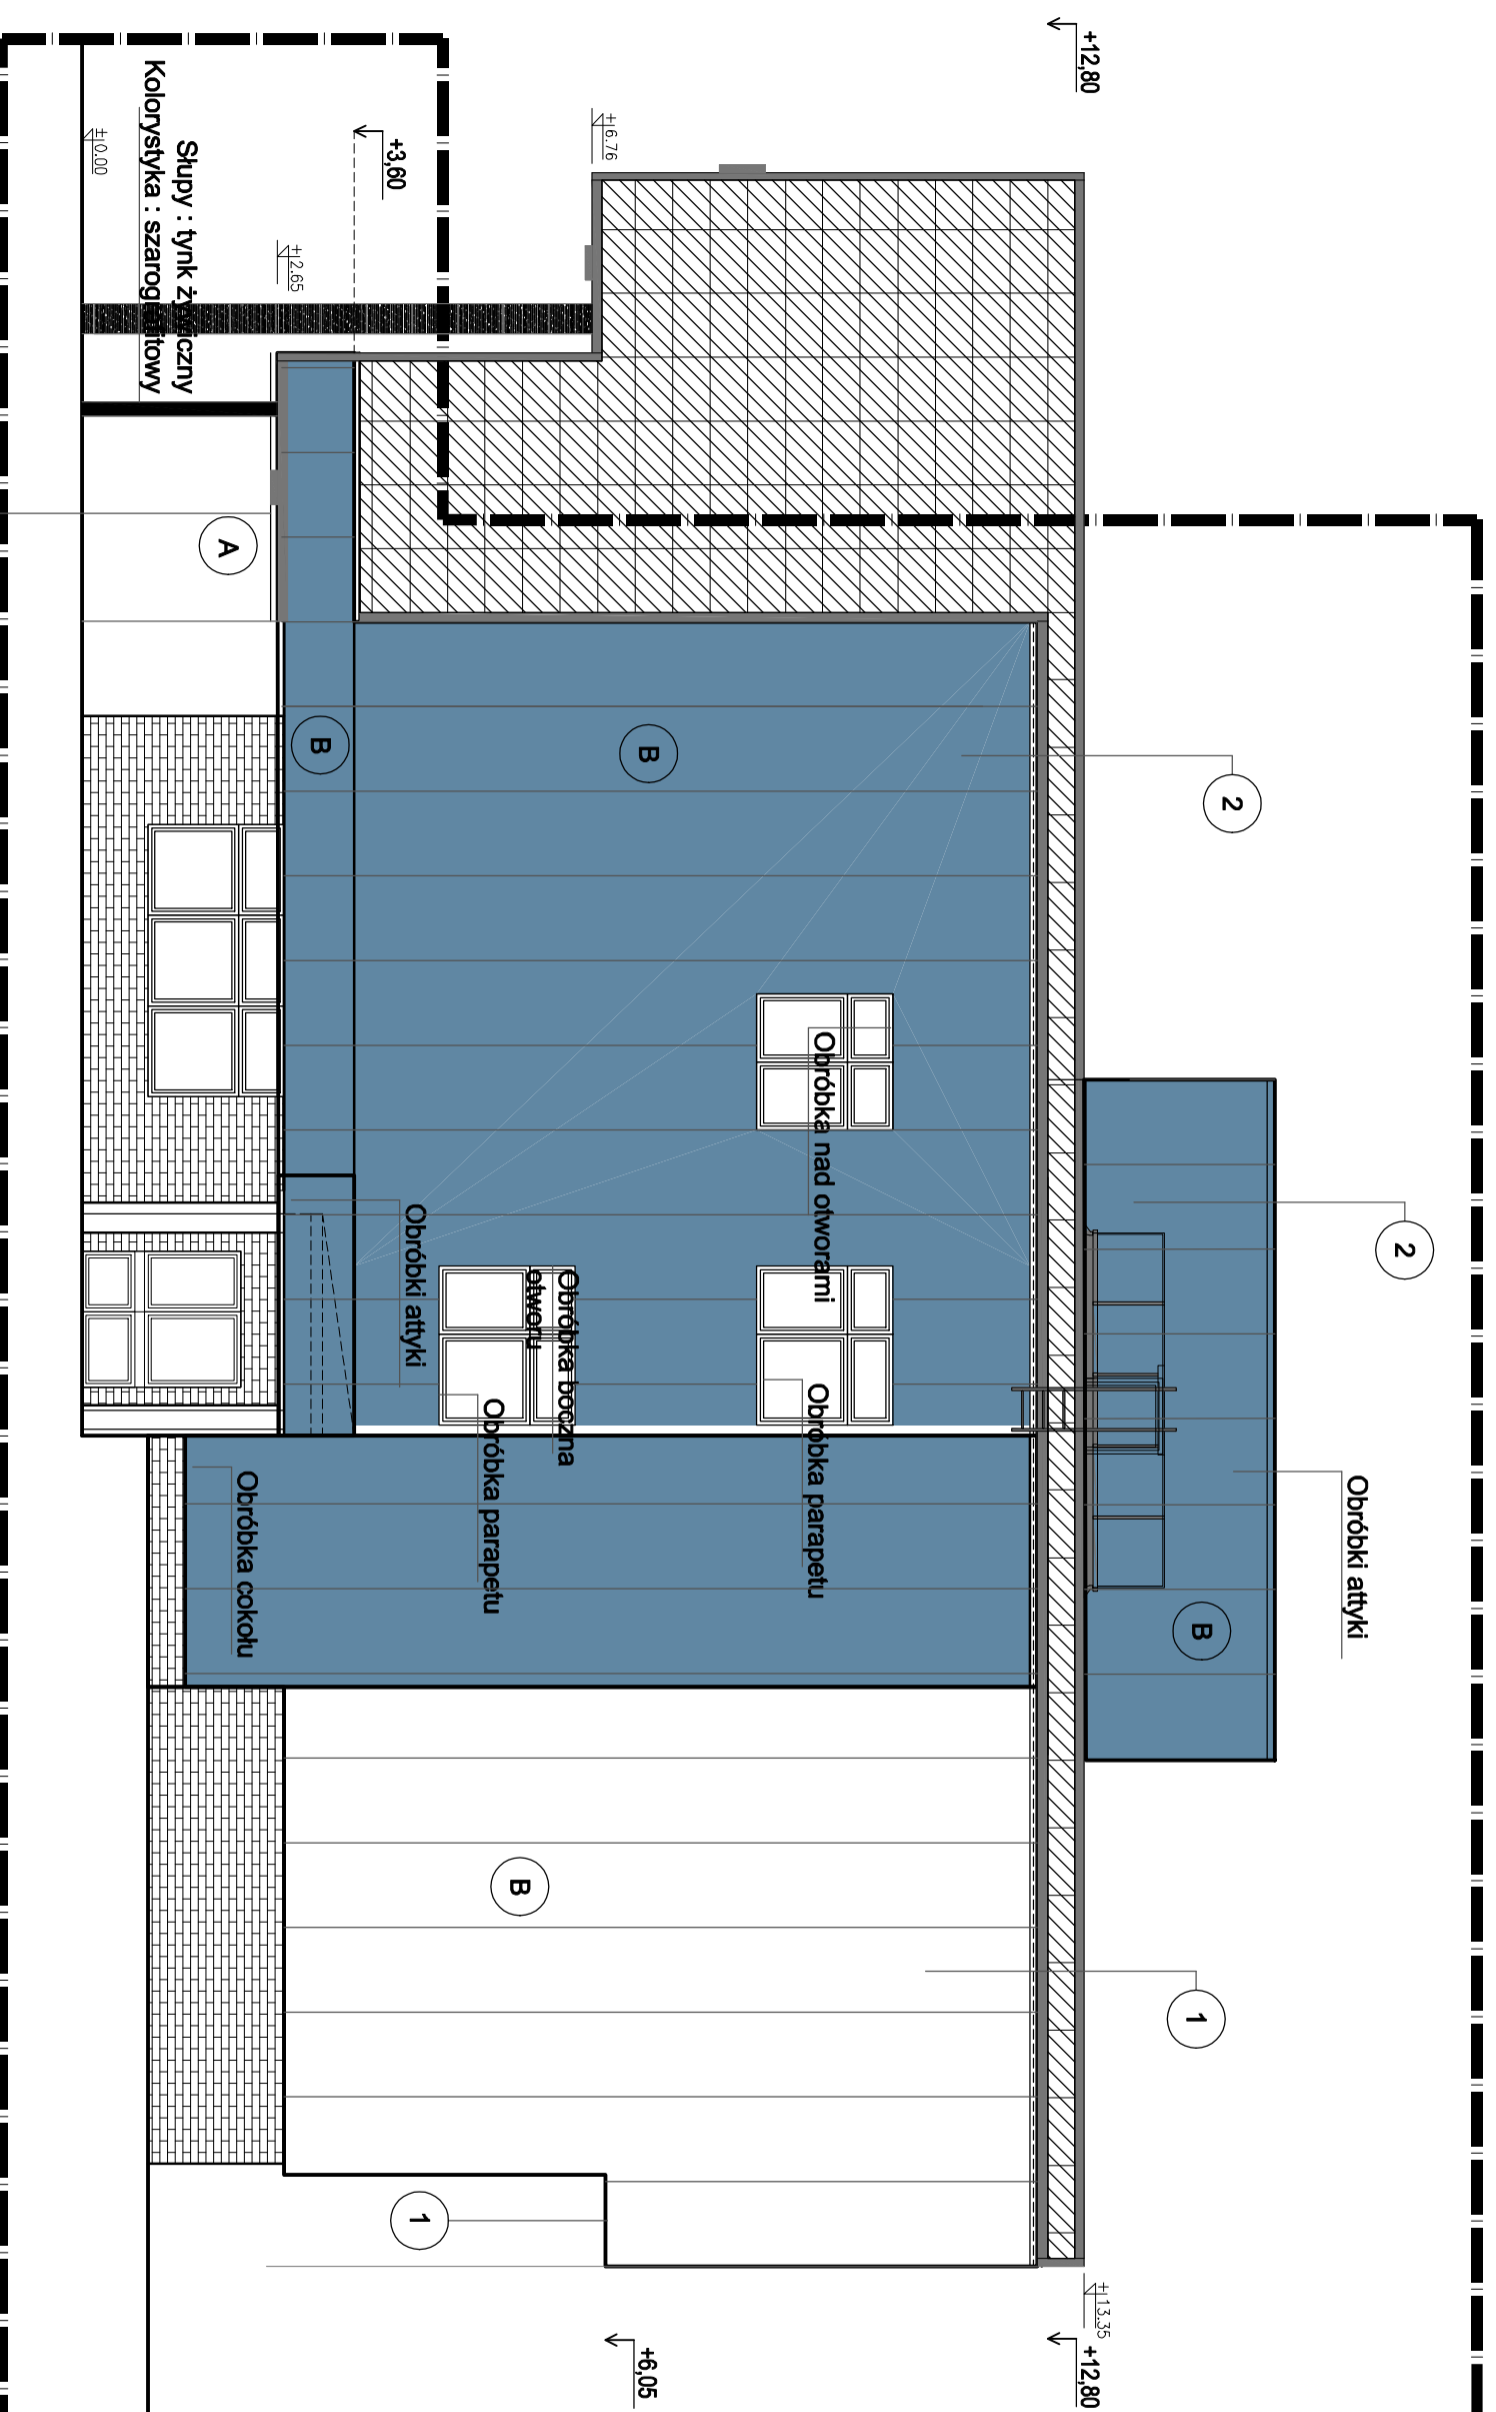

Docieplenie sufitów tarasu:
 styropian gr. 10 -12 cm + tynk zewnętrzny 1,5mm
 kolorystyka szarograftowy

ELEWACJA ZACHODNIA
SKALA 1:100

Zespół projektowy :		Imię i nazwisko :		Nr upr. :		Podpis :	
Projektował :		mgr inż. arch. Janusz Terpiłowski (upr. w specj. architektonicznej bez ograniczeń)		41/108/DOJA			
Branża :		Rysunek :		Data :		Stadium :	
ARCHITEKTURA		BUDYNEK ADMINISTRACYJNY 146		20.07.2017		P.B.	
Skala :		ELEWACJA ZACHODNIA		Rys. nr :		A-5	
ARCHITEKT				INWESTOR :			
mgr inż. arch. JANUSZ TERPIŁOWSKI ul. Słowackiego 14 60-200 Legnica				Legnickie Przedsiębiorstwo Wodociągów i Kanalizacji S.A. 59-220 Legnica, Jed. ew.:026201_1 ul. Nowodworska 1			
e-mail: awt@o2.pl Nr tel.: 71-241-1-80 NIP: 525-241-11-80 REGON: 026348911				ARCADIA INH/ICAD Professional 2008 PL Nr. tel.: 01 833311			
Obiekt :				Budynek LPWIK S.A. - nr 144 i nr 146 dz. nr 18/10, obr. 0032 Przydków 59-220 Legnica, Jed. ew.:026201_1 ul. Nowodworska 1			