


# ZAKRES OPRACOWANIA - BUDYNEK LABORATORIUM NR 144

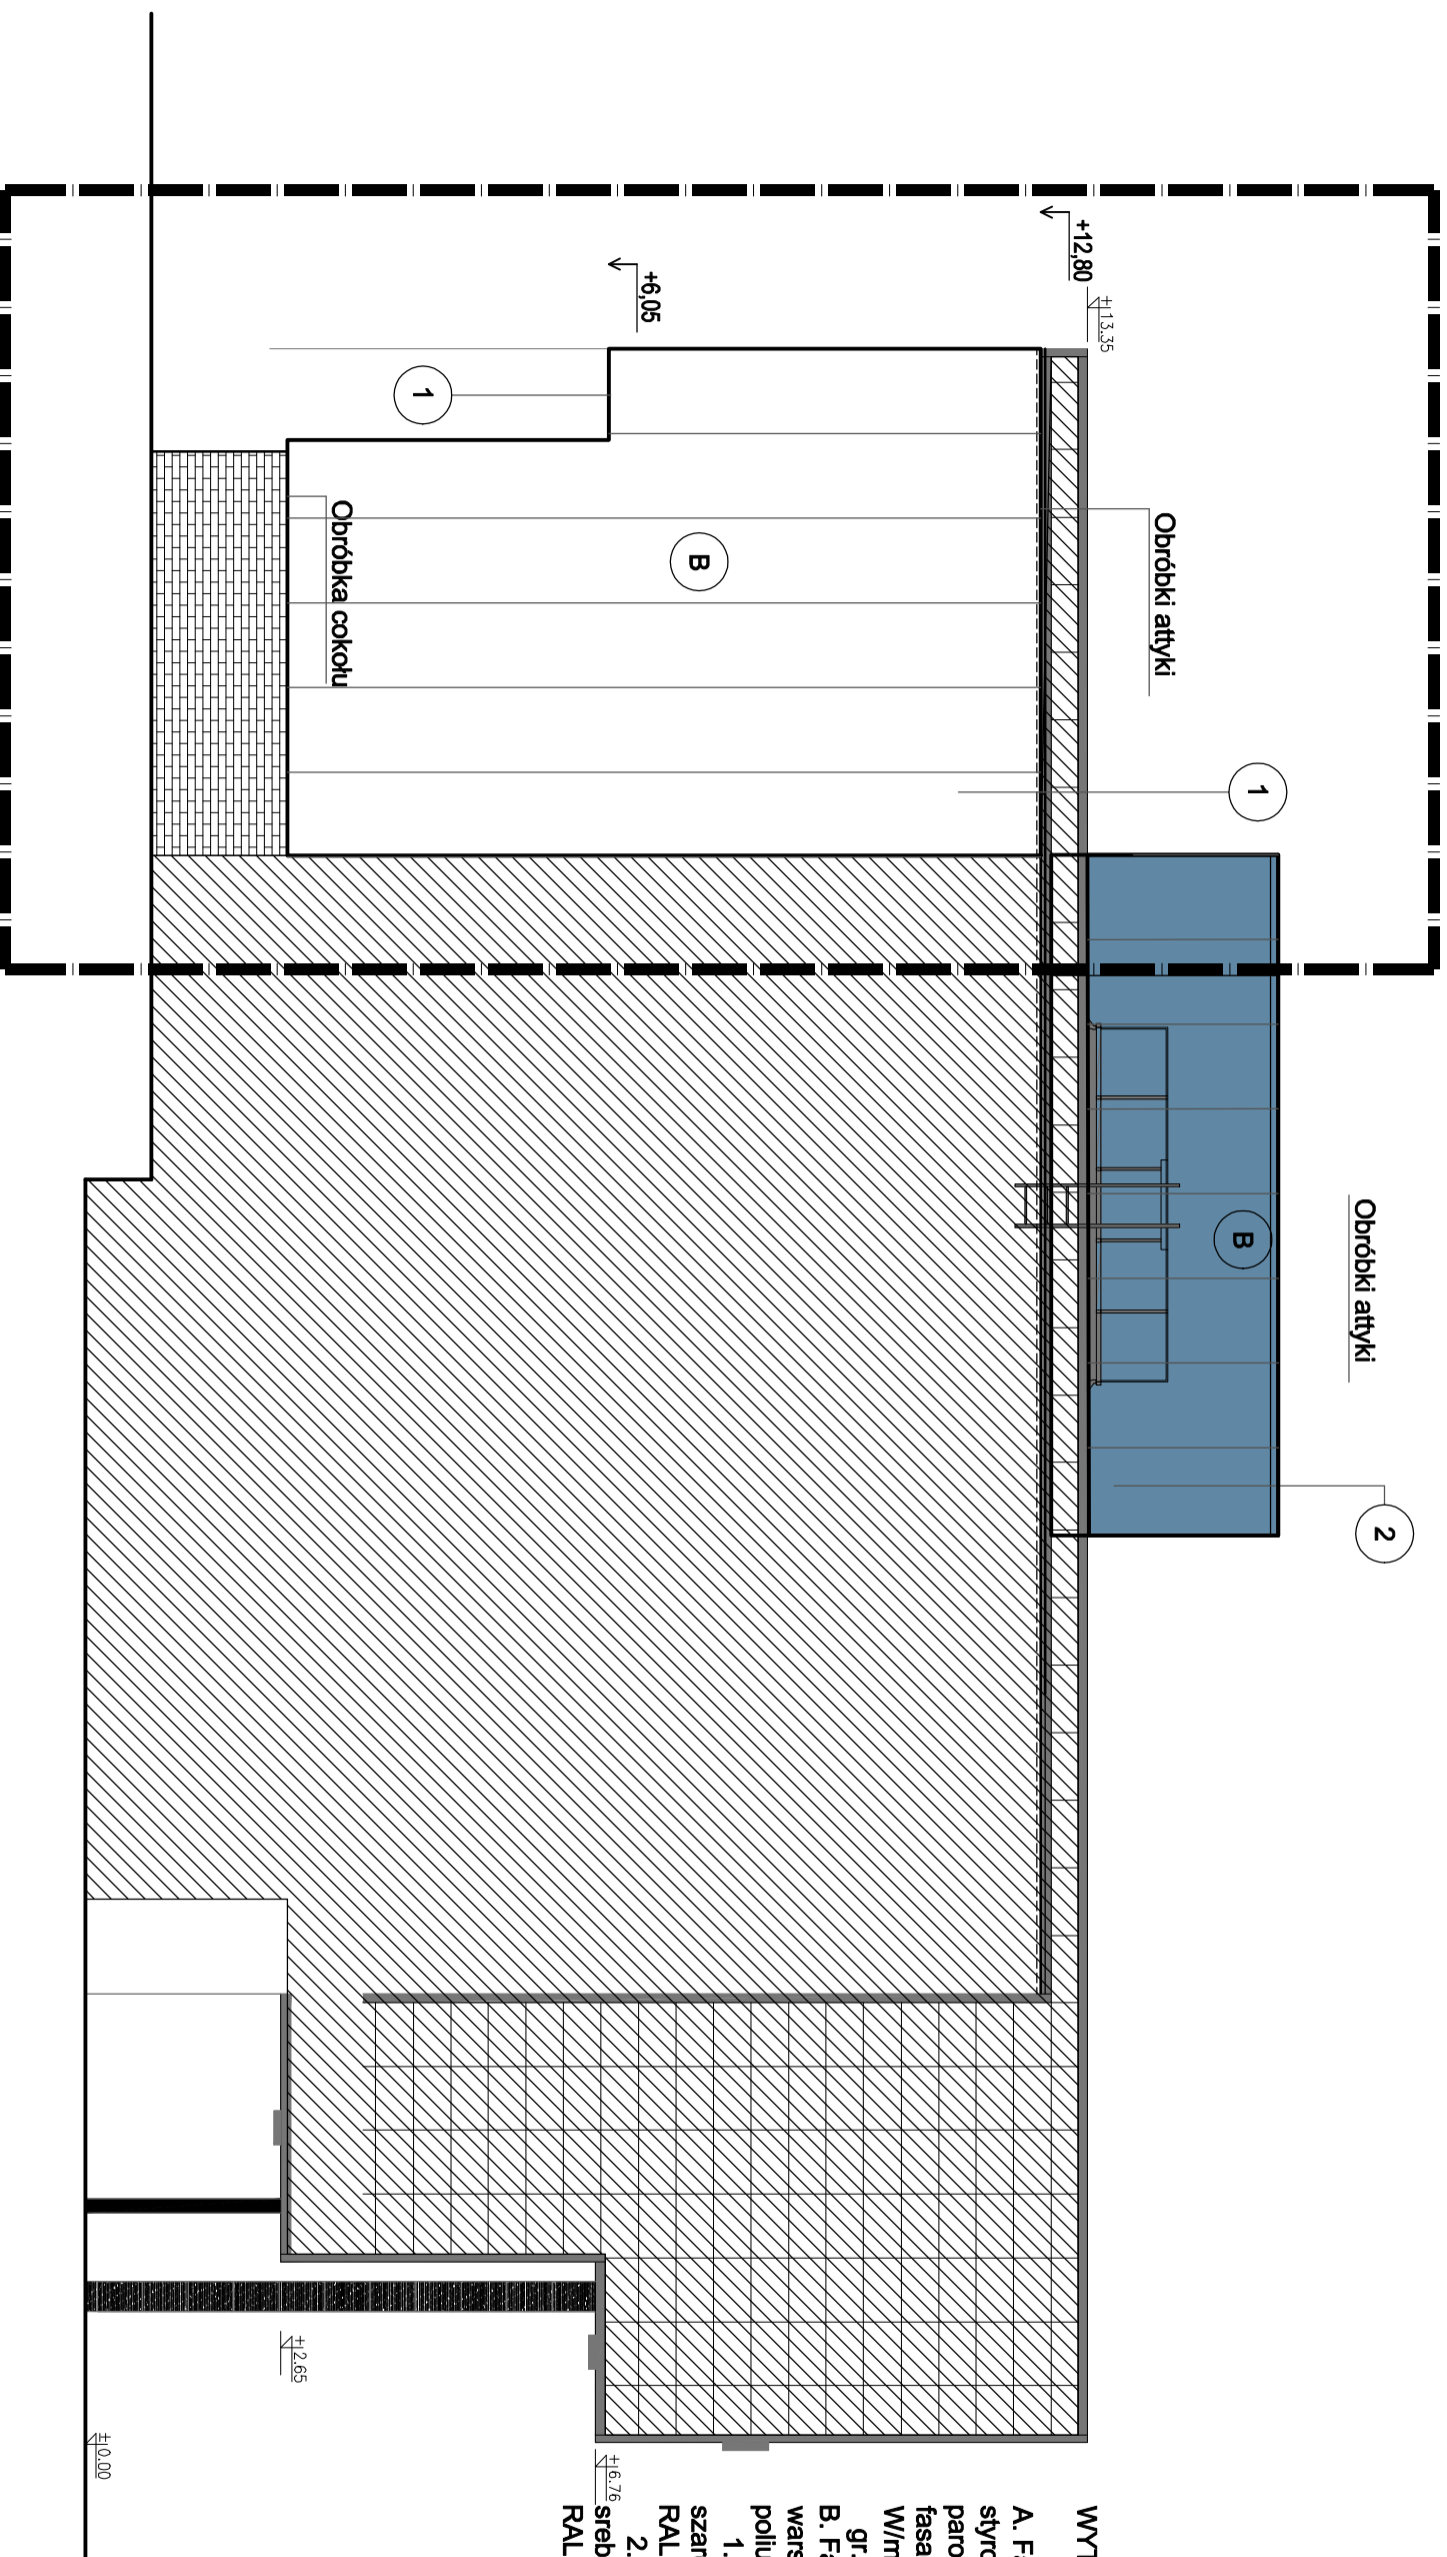

- WYTYCZNE I UWAGI :**
- A. Fasada zewnętrzna :**  
styropian grafitowy  
paroprzuszczalny np.  
fasada np. EPS70-0,031  
W/mK.  
gr. 10cm, 12cm,  
**B. Fasada zewnętrzna z płyt  
warstwowych z pianki  
poliuretanowej:**  
1. Kolor nr1 :  
szarografitowy - zbliżony  
RAL 9006 lub 9007  
2. Kolor nr2 :  
srebrnoniebieski - zbliżony  
RAL 5010

## ELEWACJA WSCHODNIA SKALA 1:100

Zespół projektowy :		Imię i nazwisko :		Nr upr. :		Podpis :	
Projektował : mgr inż. arch. Janusz Terpiłowski (upr. w specj. architektonicznej bez ograniczeń)		41/08/D01A					
Branża : ARCHITEKTURA		Rysunek : BUDYNEK LABORATORIUM 144 ELEWACJA WSCHODNIA		Skala : 1:100		Data : 20.07.2017	
ARCHITEKT		INWESTOR :		OBIEKT :		Stadium : P.B.	
mgr inż. arch. JANUSZ TERPIŁOWSKI GRÓDZIENSKA 14 NIP: 525-220-111-11 REGON: 142329891		Legnickie Przedsiębiorstwo Wodociągów i Kanalizacji S.A. 59-220 Legnica, Jed. ew.:026201_1 ul. Nowodworska 1		Budynek LPWIK S.A. - nr 144 i nr 146 dz. nr 18/10, obr. 0032 Przydków 59-220 Legnica, Jed. ew.:026201_1 ul. Nowodworska 1		e-mail: awt@o2.pl nr tel: 71-721-1-80 NIP: 525-220-111-11 REGON: 142329891	