PROFIL PODŁUŻNY WODOCIĄGU - W1 - W4 -

Sieć wA125
W1 – W4

Podziałka 1:100/500

P.p.=105,00

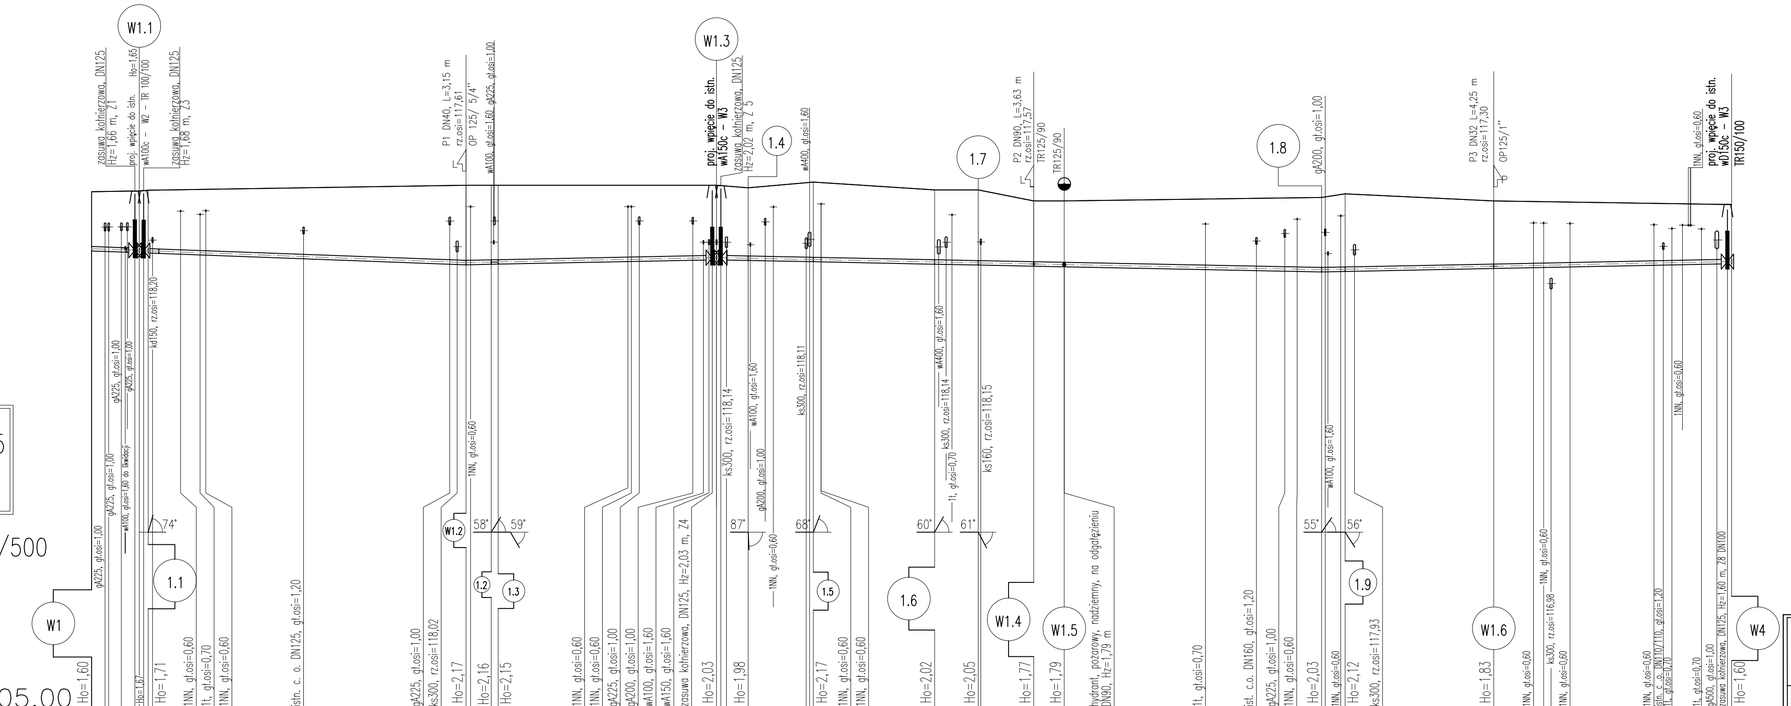

Nr działki	434	438	439	438		438
Nawierzchnia	asfalt	trylinka				asfalt
Rzędna istniejącego terenu	119,56 119,57 119,38 119,60	119,74 119,74 119,74	119,67	119,83	119,61	119,61 119,30 119,30 119,40 119,50 119,30 119,20
Rzędna osi proj. rurociągu	117,96 117,92 117,91 117,90	117,57 117,68 117,68	117,69	117,66	117,59	117,56 117,53 117,51 117,37 117,38 117,47 117,60
Długość odcinka	1,20 0,63 0,6	30,04	0,60 0,60 3,84			32,78 0,60
	4,88	43,10	3,53 0,97 30,64	4,44 9,15	17,01	6,11 7,81 4,27 36,10 3,29 20,87 33,38
Proj. spadek rurociągu, odległość	1,81 1,23 i=7,4 ‰ L=52,54	L=35,14	i=4,0 ‰ L=84,89			i=4,0 ‰ L=57,54 i=4,0 ‰
Proj. średnica nominalna, materiał	DN125					
Hektometr i odległości	0 4,88 6,70 7,93 9,73 12,48 15,22	29,74 52,54	56,07 57,04 75,25 84,34 87,68	92,12 95,66 100 1,27	18,28 24,39 32,20 36,47	56,27 63,43 67,41 72,57 75,86 96,73 200 2,30 7,43 19,19 21,72 24,30 30,11

BIURO PROJEKTOWE SYNTECH SYNOWIEC I JUDA SP.J.				
JELENIA GÓRA, UL. URocza 22 WWW.SYNTECH.COM.PL				
ZADANIE	„Opracowanie Projektu Technicznego sieci wodociągowej wraz z przyłączami w ul. Murarskiej w Legnicy„ na odcinku od. ul. Senatorskiej do wpięcia w ul. Rycerskiej"			
NAZWA OBIEKTU	**Sieć wodociągowa**			
ADRES OBIEKTU	Legnica, ul. Senatorska, ul. Murarska, ul. Rycerska dz. 434, 438, 439, 397			
TYTUŁ RYS.	**Profil podłużny wodociągu**			
STADIUM	PROJEKT WYKONAWCZY			
	IMIĘ I NAZWISKO	SPECJALNOŚĆ	NR UPRAWNIEŃ	PODPIS
PROJEKTANT	mgr inż. Urszula Synowiec	instalacyjno-inżynieryjna	1716/87	
SPRAWDZAJĄCY	mgr inż. Witold Juda	instalacyjna	DOŚ/0163/PWBS/16	
ASYSTENT	mgr inż. Justyna Perwenis	-	-	
SYGNATURA ZADANIA	BRANŻA	DATA	SKALA	NR RYS.
W.6.17	Sanitarna - sieci zewnętrzne	**04.10.2017**	**1:100/500**	**3**