
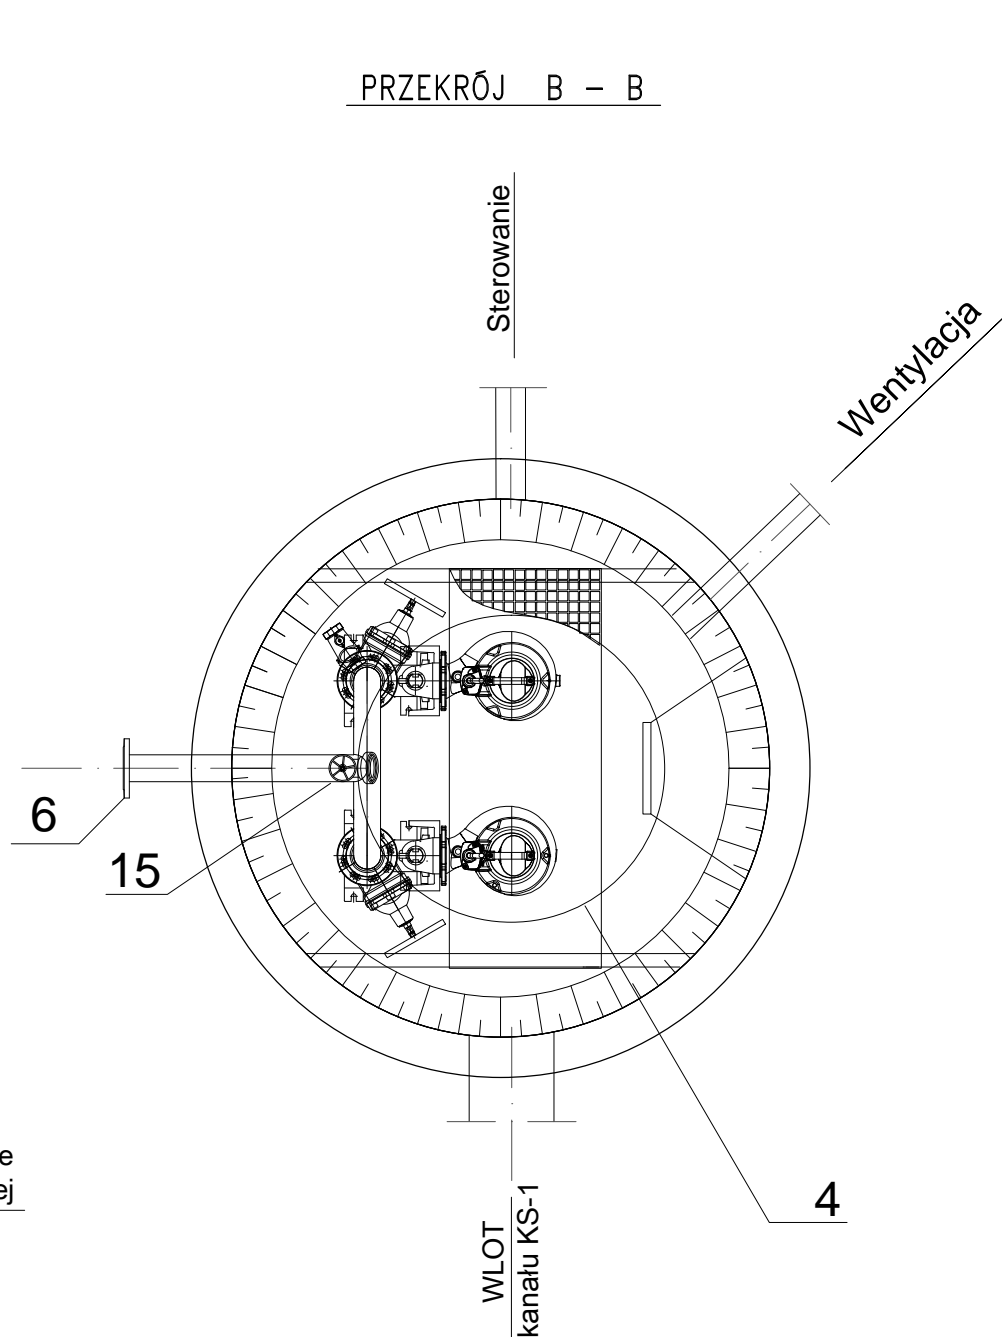


PRZEKRÓJ A - A

PRZEPOMPOWNIĄ ŚCIEKÓW SANITARNYCH
 LEGNICA - UL. MOSTOWA
 TYP PS/1200x3,77/N-65/Amarex N F 65-220/014 ULG-175 EU

PRZEKRÓJ B - B

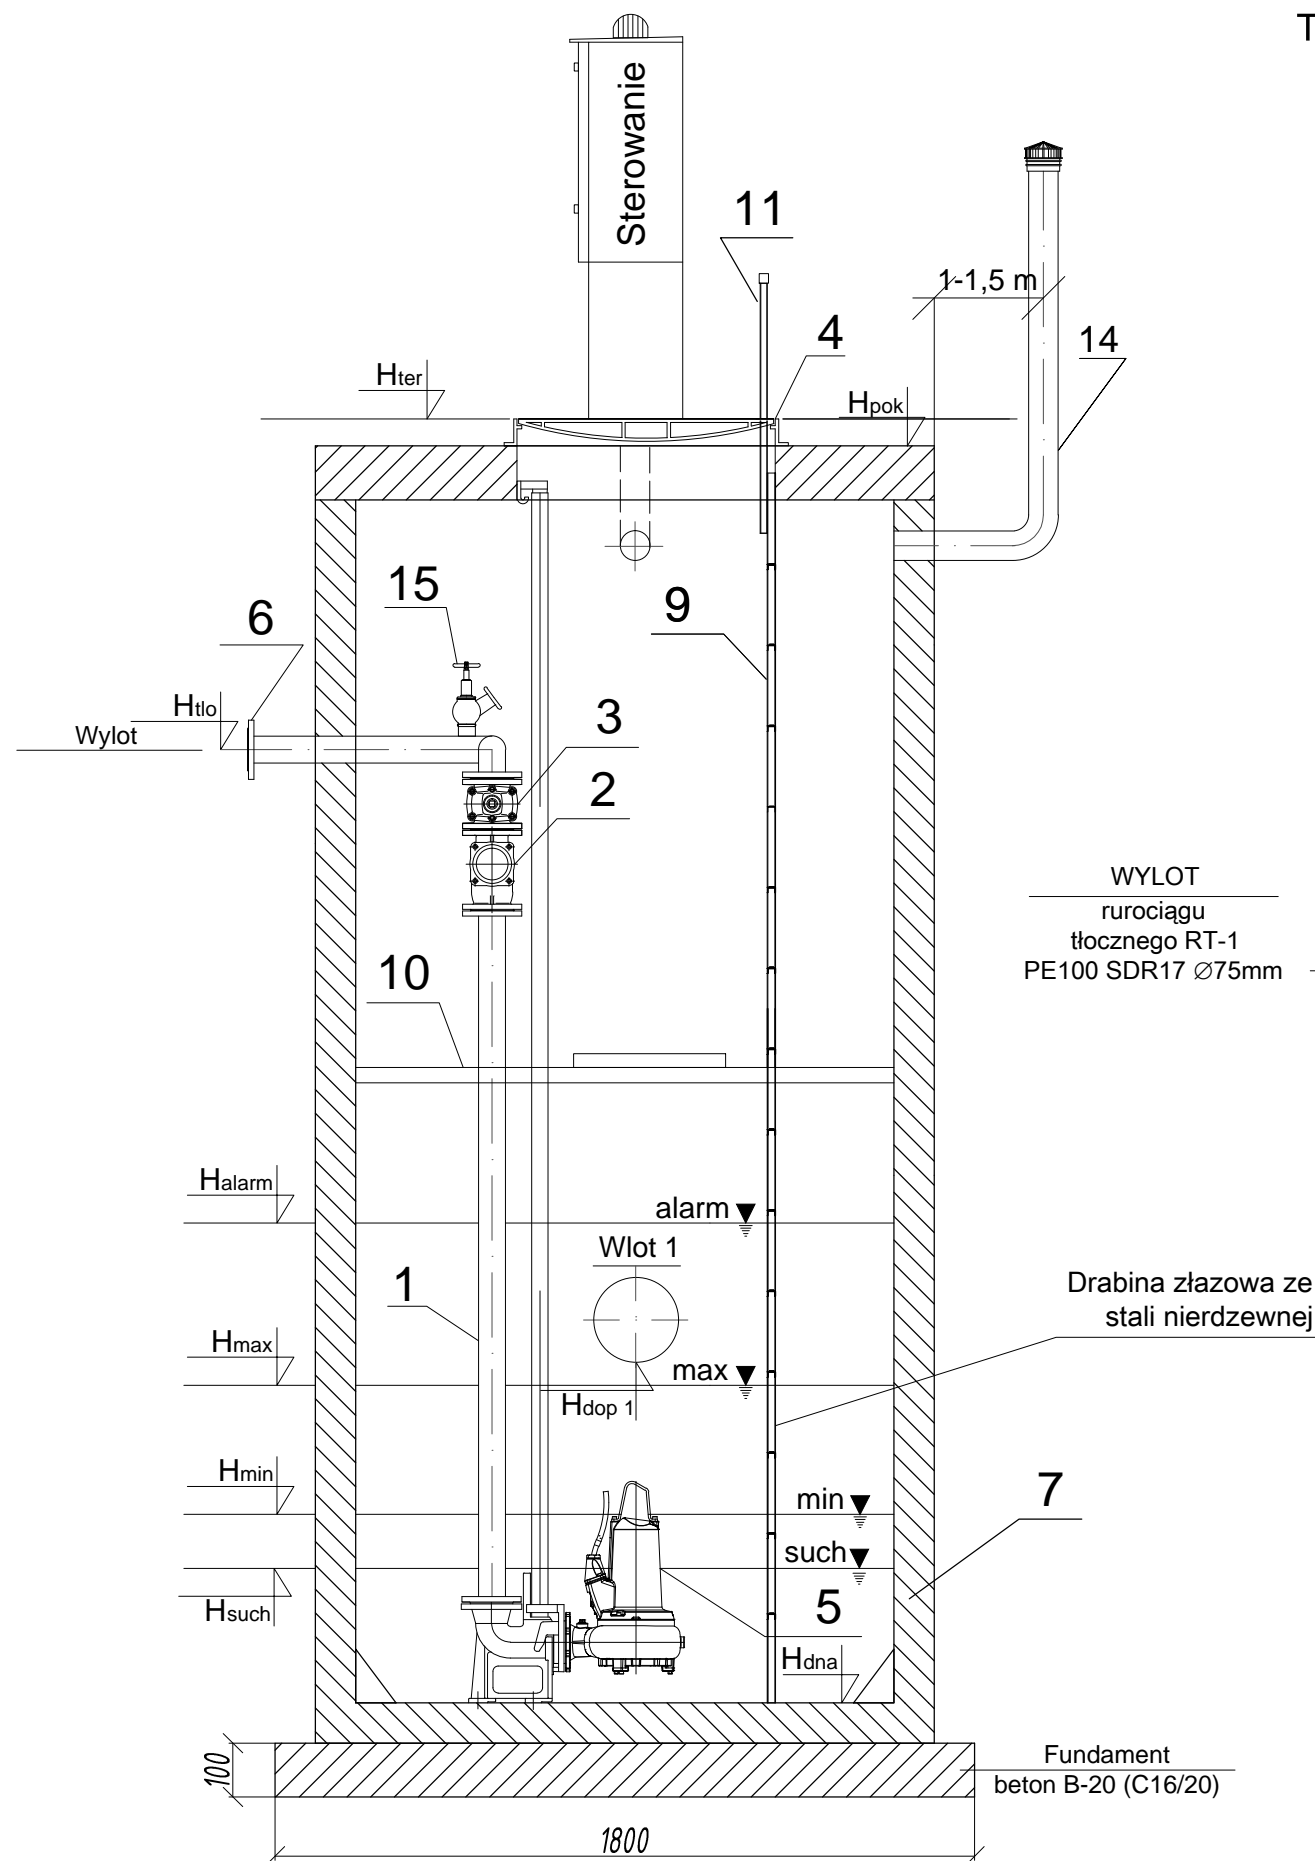

L.p.	Nazwa elementu	szt.
1.	Orurowanie DN65	2
2.	Zawór zwrotny kulowy DN65	2
3.	Zasuwa DN65	2
4.	Właz żeliwny Ø800 B125	1
5.	Pompa KSB P=1,3 kW	2
6.	Kołnierz normowy DN65	1
7.	Zbiornik PMB Ø1200 H=3,77m	1
8.	Szafa sterownicza	1
9.	Drabina ze stopniami antypoślizgowymi	1
10.	Pomost eksploatacyjny z kratą TWS	1
11.	Poręcz zjazdowa wysuwana	1
14.	Kominiek wentylacyjny KF 110/3/KO/C	1
15.	Instalacja płucząca	1

L.p.	Oznaczenie	m n.p.m.
1.	H ter	122,96
2.	H pok	122,96
3.	H tło	121,79
4.	H dop1	119,90
5.	H alarm	120,10
6.	H max	119,80
7.	H min	119,50
8.	H such	119,40
9.	H dna	119,00

ADRES : m. Legnica, ul. Mostowa – dz. 418, 394, 636 obr. Bartniki oraz dz. 7/1, 8/1 obr. Rybaki				
INWESTOR: Legnickie Przedsiębiorstwo Wodociągów i Kanalizacji S. A. ul. Nowodworska 1; 59-220 Legnica				
	DATA	NAZWISKO	UPRAWNIENIA	PODPIS
PROJEKTANT:	10.2017	mgr inż. Aleksandra Czajkowska	159/DOŚ/15	
SPRAWDZAJĄCY:	10.2017	mgr inż. Leon Jatkiewicz	608/01/DUW	
SKALA	SCHEMAT PRZEPOMPOWNI ŚCIEKÓW			RYSUNEK NR : 7